
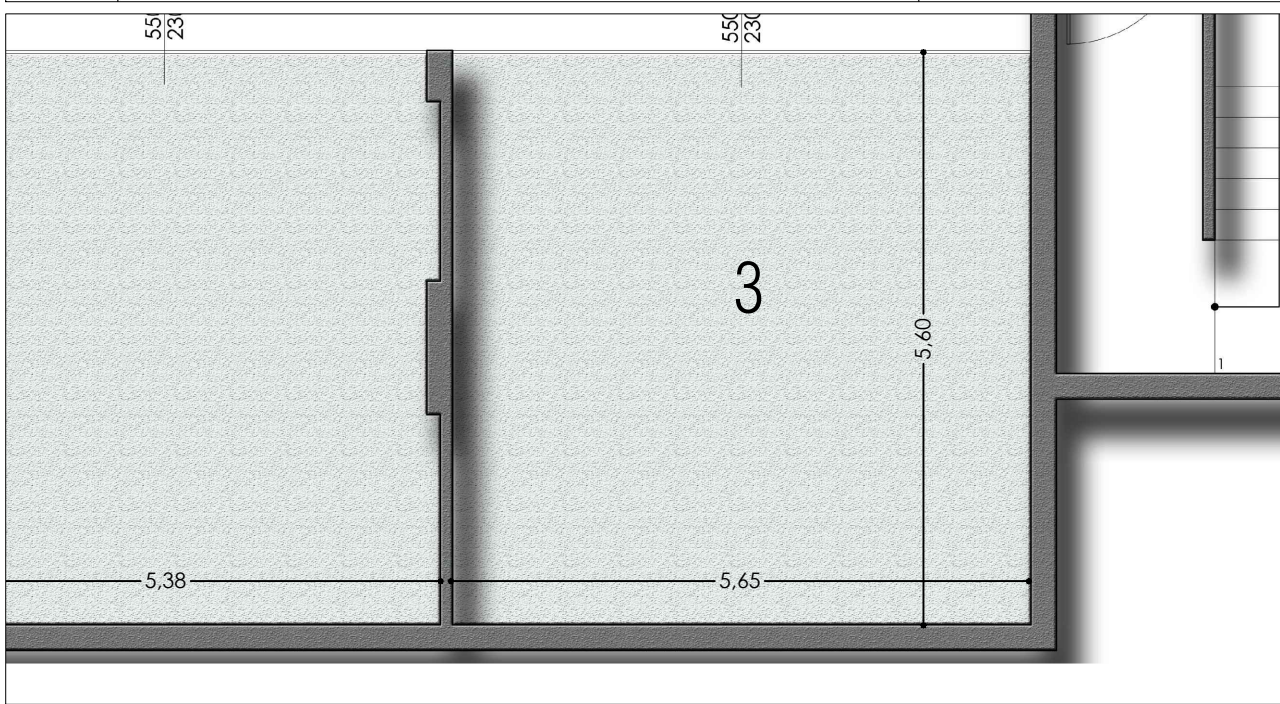


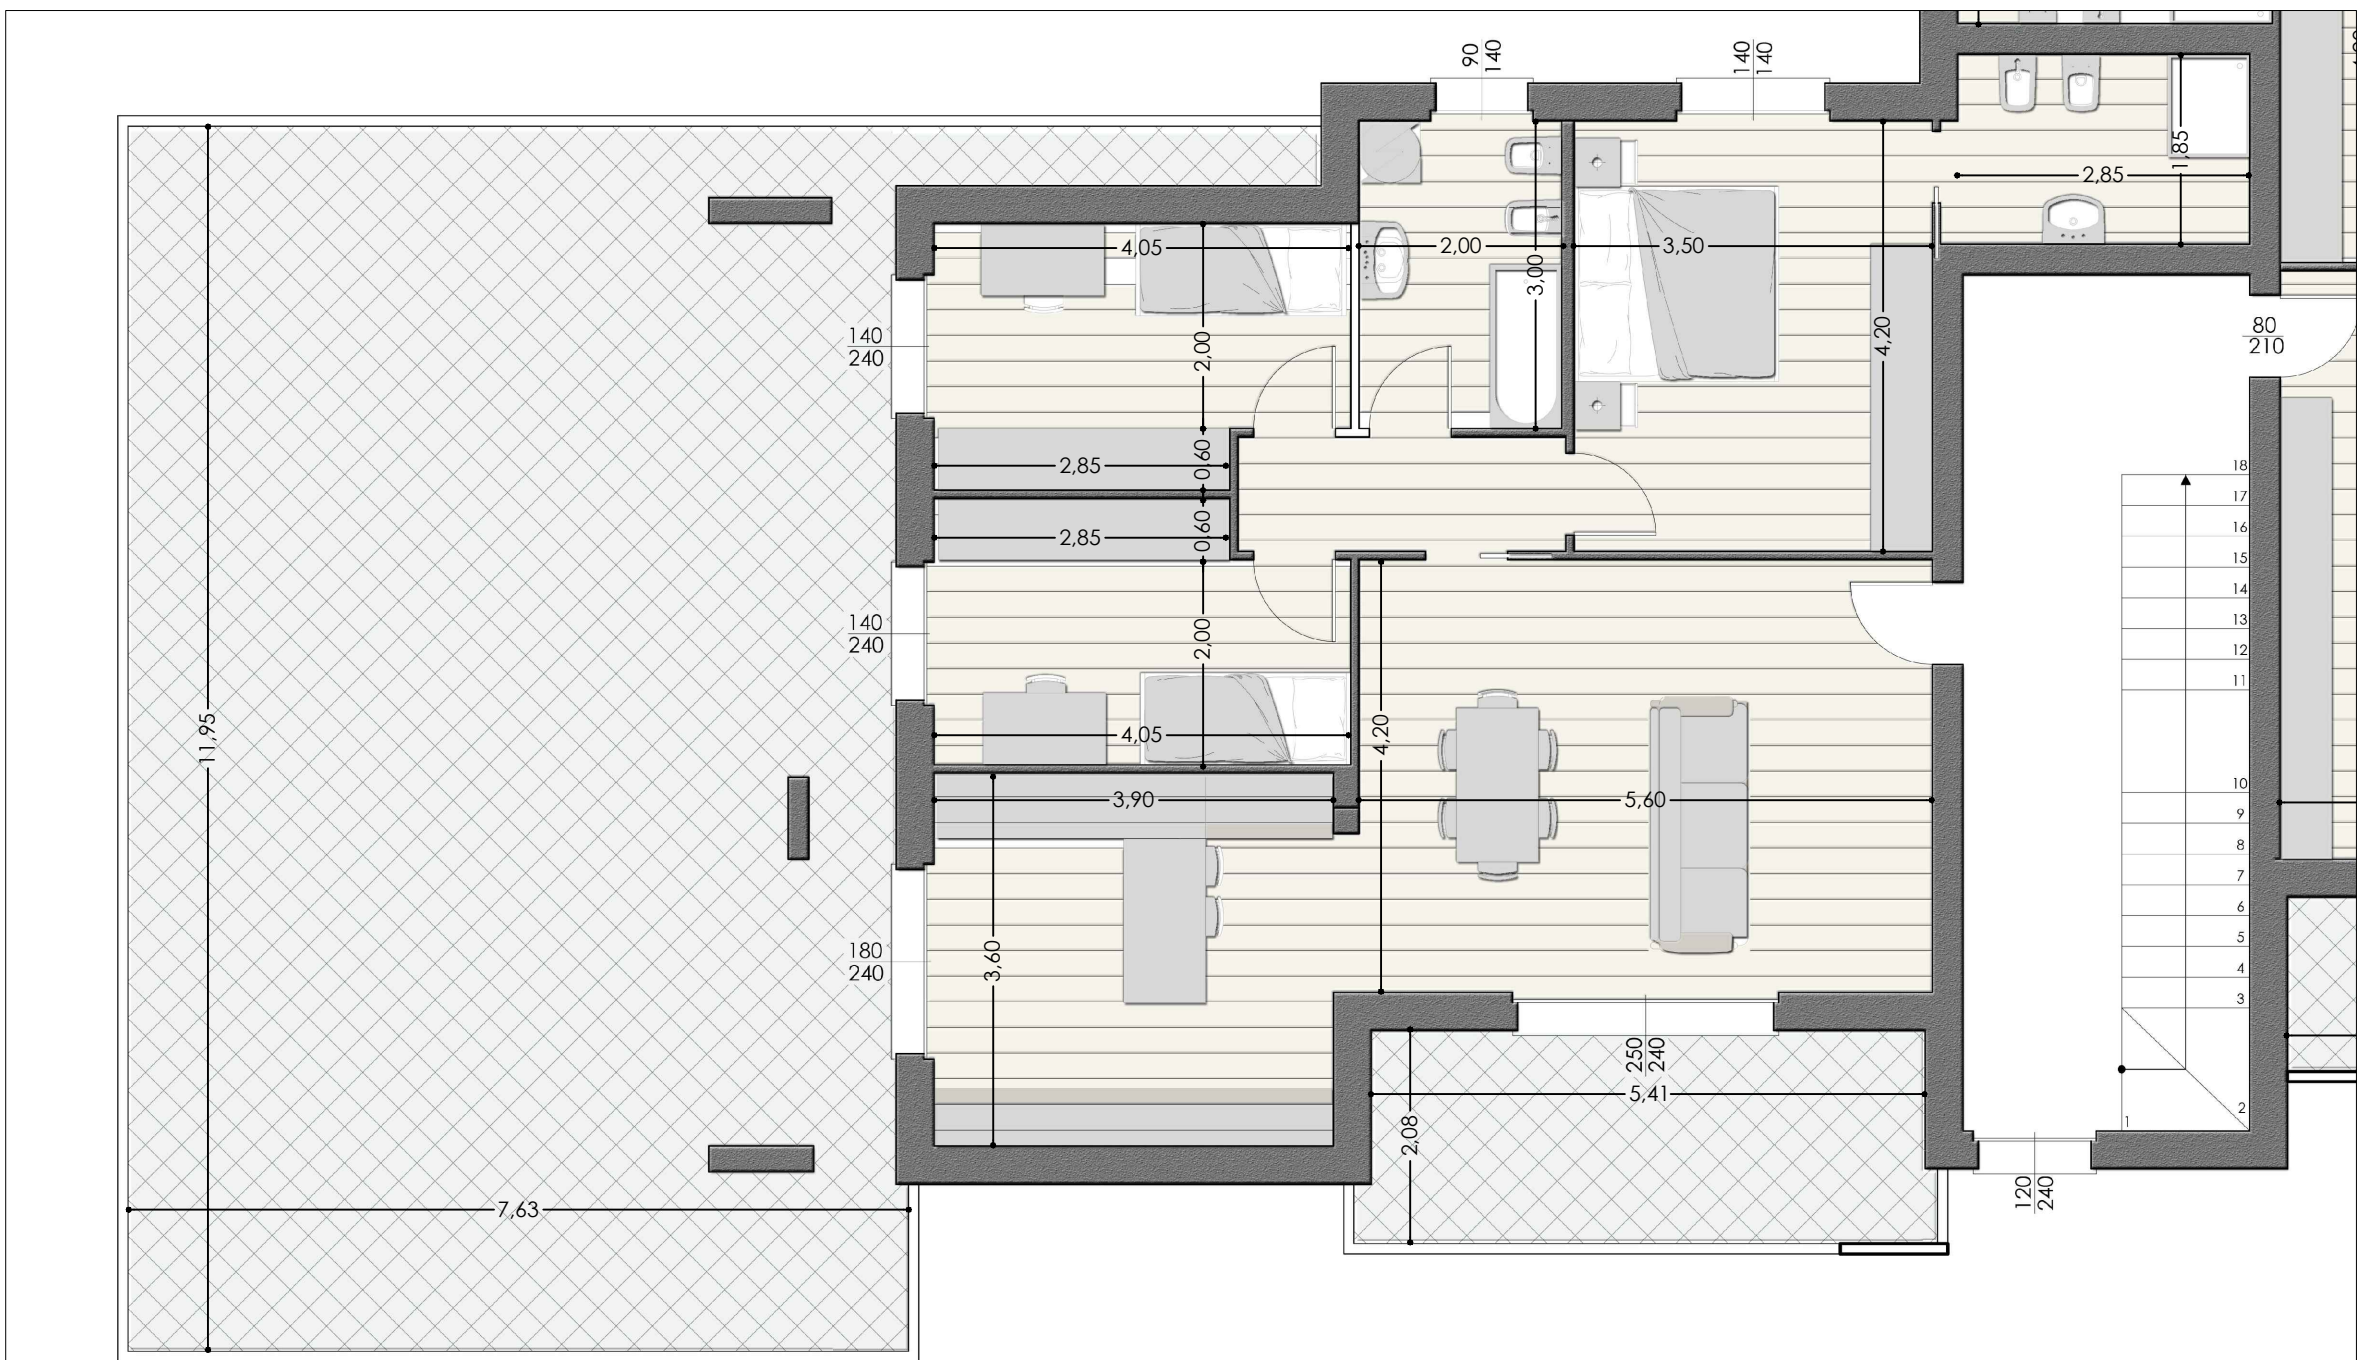

Residenza Bernina

SUPERFICIE APPARTAMENTO	101,50 mq
SUPERFICIE AUTORIMESSA	30,10 mq
SUPERFICIE GIARDINO	230 mq (indicativo)

PROPRIETA'

LA PINETA srl

IMPRESA

DE MARCHI DANILO
COSTRUZIONI

PROGETTISTA

De Marchi

PROGETTAZIONE

UNITA ' A4

PIANO PRIMO